

**EXTRAIT DU REGISTRE DES DELIBERATIONS  
DU CONSEIL MUNICIPAL**

**SEANCE DU 16 Septembre 2021 à 20 H 30**

Le seize Septembre deux mille vingt-et-un, à vingt heures trente, les membres composant le Conseil Municipal de SAINTE-COLOMBE (Rhône) se sont réunis à la Verrière des Cordeliers, sous la présidence de Monsieur Marc DELEIGUE, Maire, après avoir été dûment convoqués dans les délais légaux le 9 Septembre 2021. Avis de la tenue de la présente réunion a été affiché le jour même de l'envoi des convocations sur le panneau officiel de la mairie.

**Présents (Seize) :**

M. Marc DELEIGUE, M. Stéphane ROBERT, Mme Marion CHOFFEL, M. Guy VACHON, Mme Marine MATA, Mme Caroline MUSCELLA, Mme Marie-Thérèse MORAND, M. Pascal DANCETTE, M. Jacques REGNIER-VIGOUROUX, Mme Corine CHABORD, M. Jean-Marc PALLET, Mme Linda LAURO, M. David LESUR, Mme Nadine EUKSUZIAN, M. Jean-Pierre MALSERT, Mme Catherine JEANTROUX

**Absents au moment du vote (Trois dont trois pouvoirs) :**

M. Yves DELORME donne pouvoir à M. Marc DELEIGUE  
M. Jacques PRAT donne pouvoir à M. Jean-Pierre MALSERT  
Mme Lucie DANCETTE donne pouvoir à M. Pascal DANCETTE

Secrétaire de séance : M. Jacques REGNIER-VIGOUROUX

**Délibération n° 2021.050 : Déclassement du domaine public d'une bande de terrain sise Montée des Jacquetières**

Monsieur le Maire informe les membres de l'assemblée qu'il convient de procéder au déclassement d'une parcelle de terrain d'une surface de 22 m2 afin de l'intégrer dans le domaine privé de la collectivité pour ensuite la céder aux riverains.  
Plan annexé de la présente délibération.

Après en avoir délibéré, le Conseil Municipal à l'unanimité :

- APPROUVE le déclassement du domaine public d'une bande de terrain sise Montée des Jacquetières d'une surface de 22 m2.

*Affichage le  
15 octobre 2021*

Pour extrait conforme,  
A Sainte-Colombe, le 16 Septembre 2021

Le Maire,  
Marc DELEIGUE




**PLAN DE DIVISION**


**ECHELLE 1/250**

**Légende**

- Limite dessinée par application cadastrale non définie contraictoirement et non garantie
- Limite nouvelle
- Bord goudron
- 13.89 Cotation Mur
- 407 Numéro parcellaire
- Pierre relevée le 16 septembre 2020
- Tige fer implantée le 16 septembre 2020
- Limite de propriété
- Grille
- Signalisation verticale
- Poteau bois

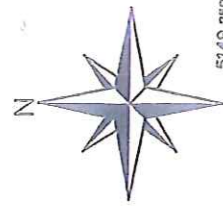

COPIE

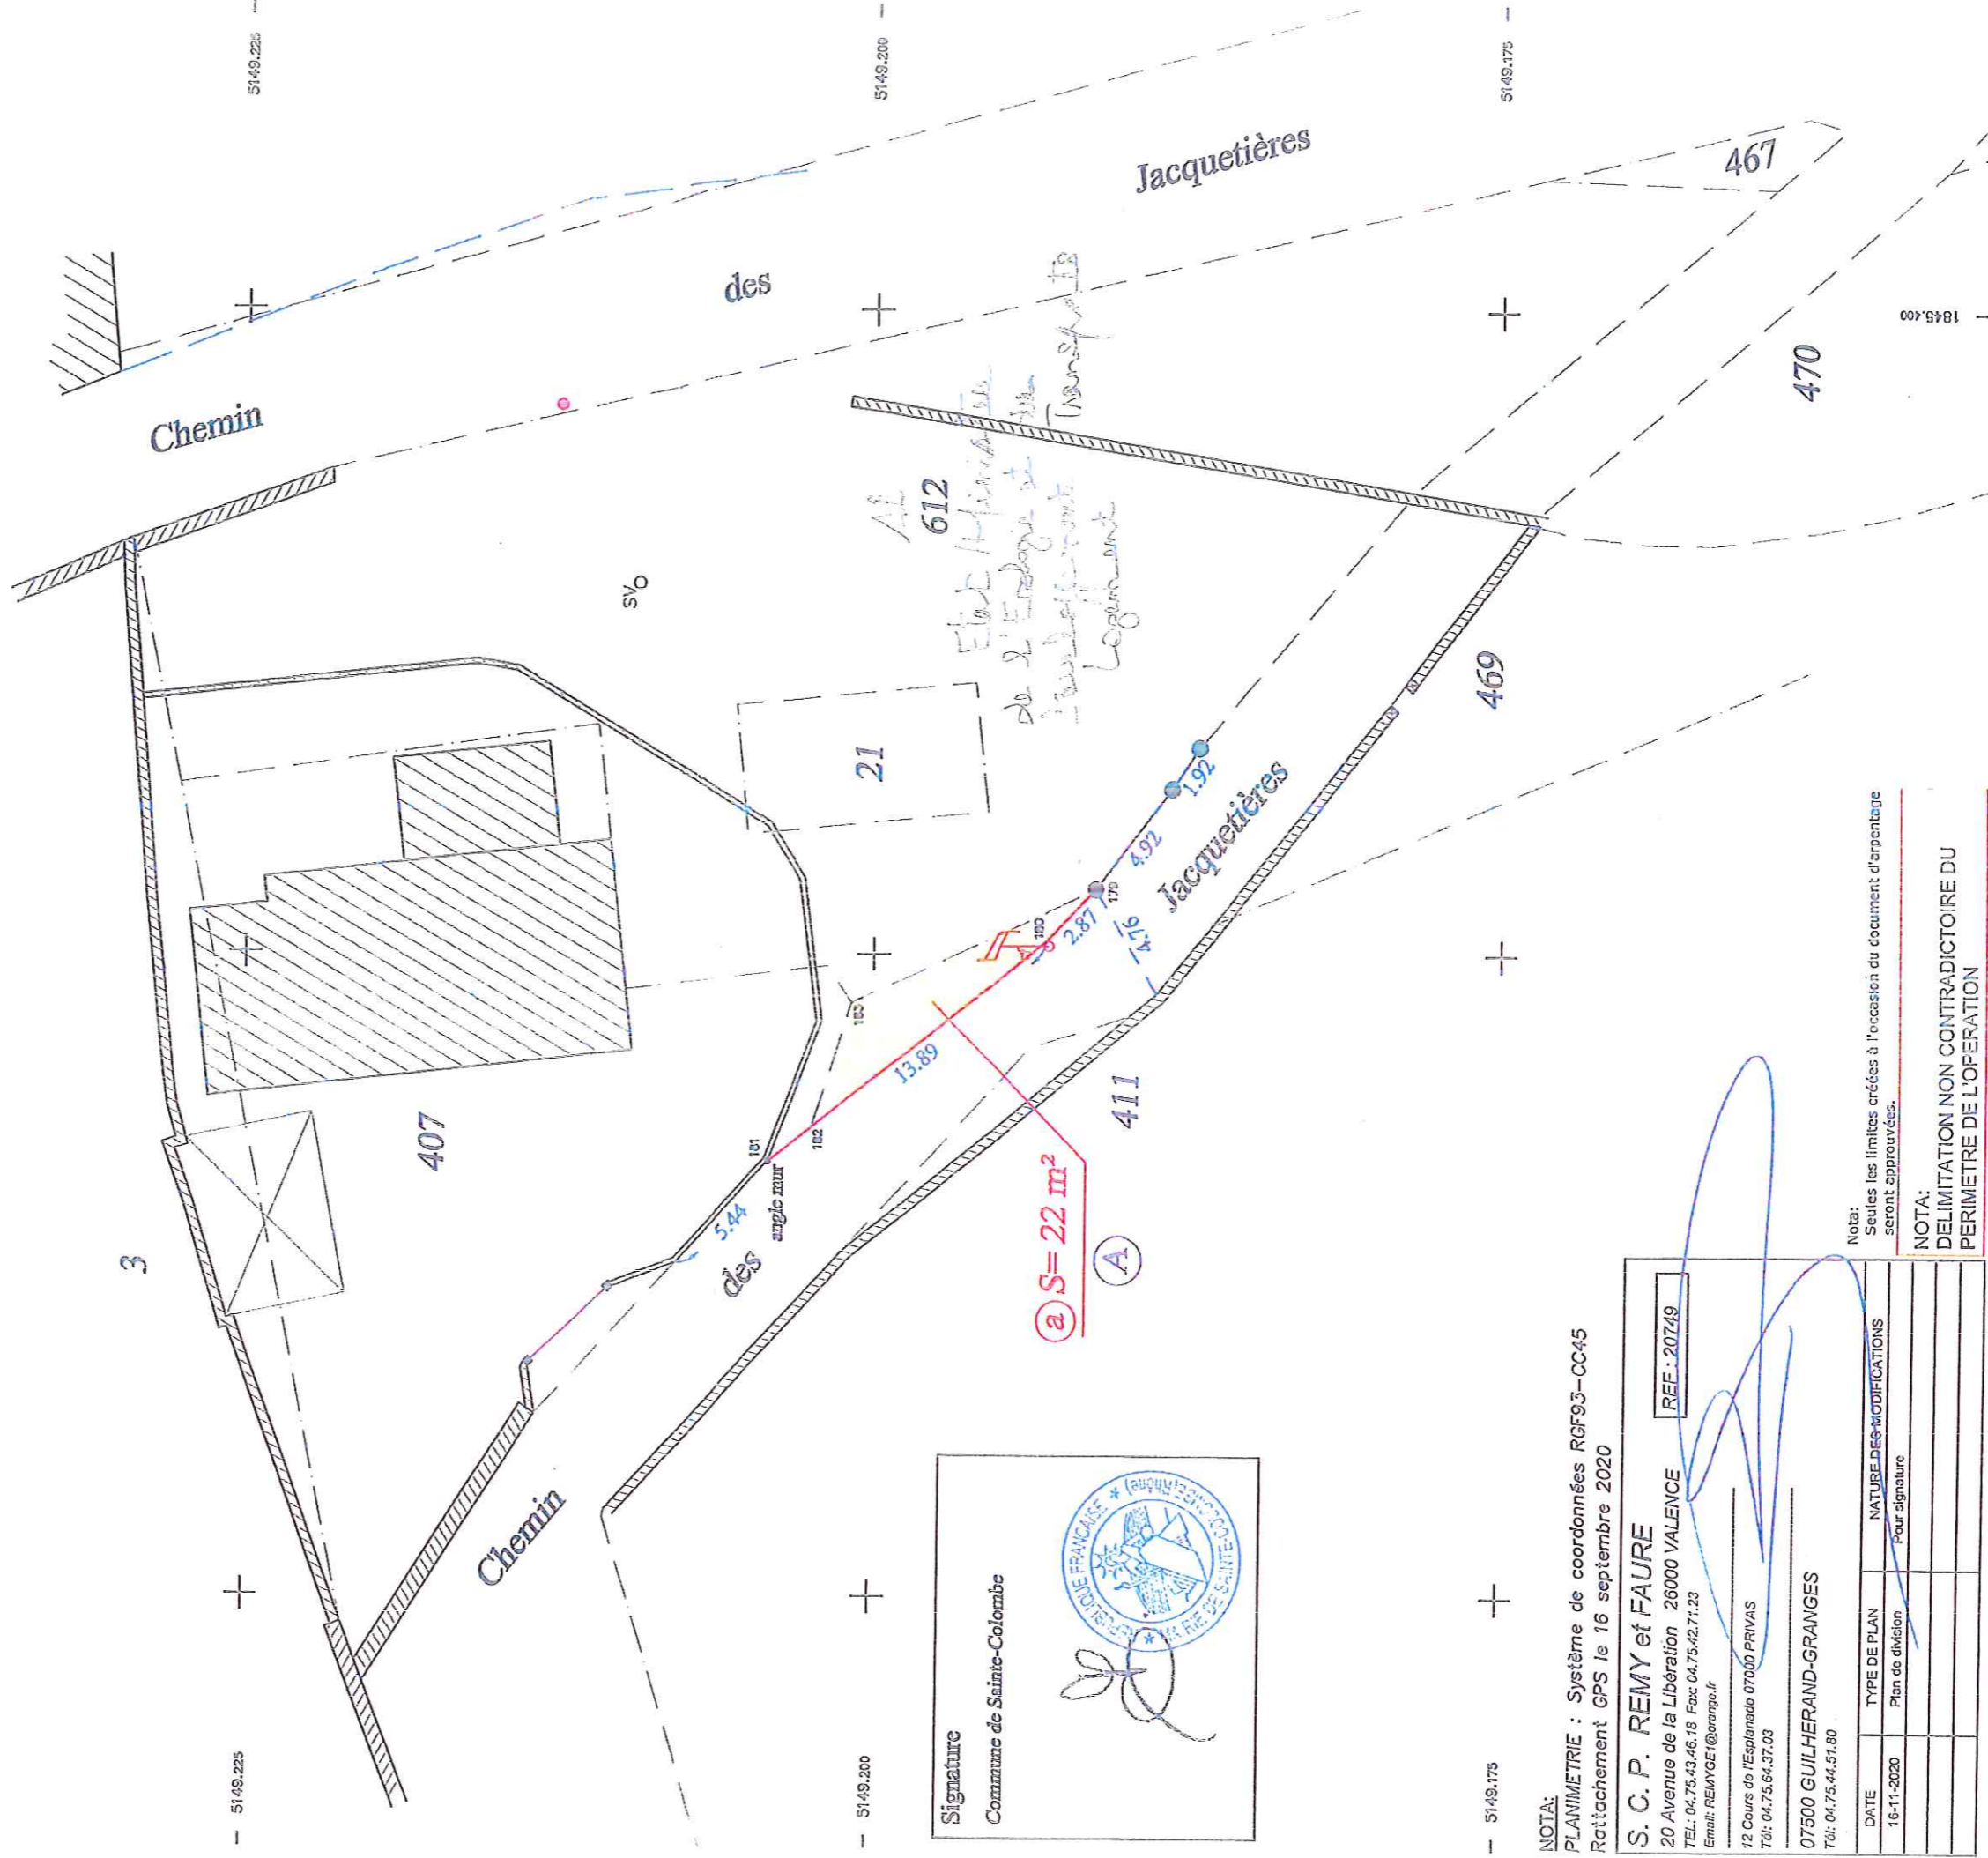

Signature  
 Commune de Sainte-Colombe  


**NOTA:**  
 PLANIMETRIE : Système de coordonnées RGF93-CC45  
 Rattachement GPS le 16 septembre 2020

**S. C. P. REMY et FAURE**  
 20 Avenue de la Libération 26000 VALENCE  
 TEL: 04.75.43.46.18 Fax: 04.75.42.71.23  
 Email: REMYGE@orange.fr

12 Cours de l'Esplanade 07000 PRIVAS  
 Tél: 04.75.64.37.03

07500 GUILHERAND-GRANGES  
 Tél: 04.75.44.51.80

REF : 20749		
DATE	TYPE DE PLAN	NATURE DES MODIFICATIONS
16-11-2020	Plan de division	Pour signature

**NOTA:**  
 Seules les limites créées à l'occasion du document d'arpentage seront approuvées.  
**NOTA:**  
 DELIMITATION NON CONTRADICTOIRE DU PERIMETRE DE L'OPERATION